



DREI FÖHREN

natürlich zuhause


Haus C | Erdgeschoss

Dorfstrasse 36

Whg. C0.1


2.5 Zimmer

Wohnfläche	78.9 m ²
Sitzplatz	11.8 m ²
Keller	25.1 m ²
Garten	67.8 m ²

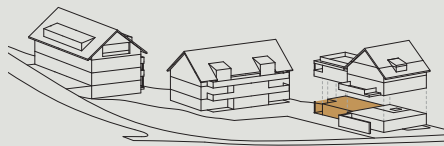

MST.1:100 | DIN A4

Grundrissänderungen vorbehalten. Flächenmasse sind Zirkummasse. Möblierung dient nur der grafischen Darstellung und ist im Verkaufspreis nicht mit inbegriffen.

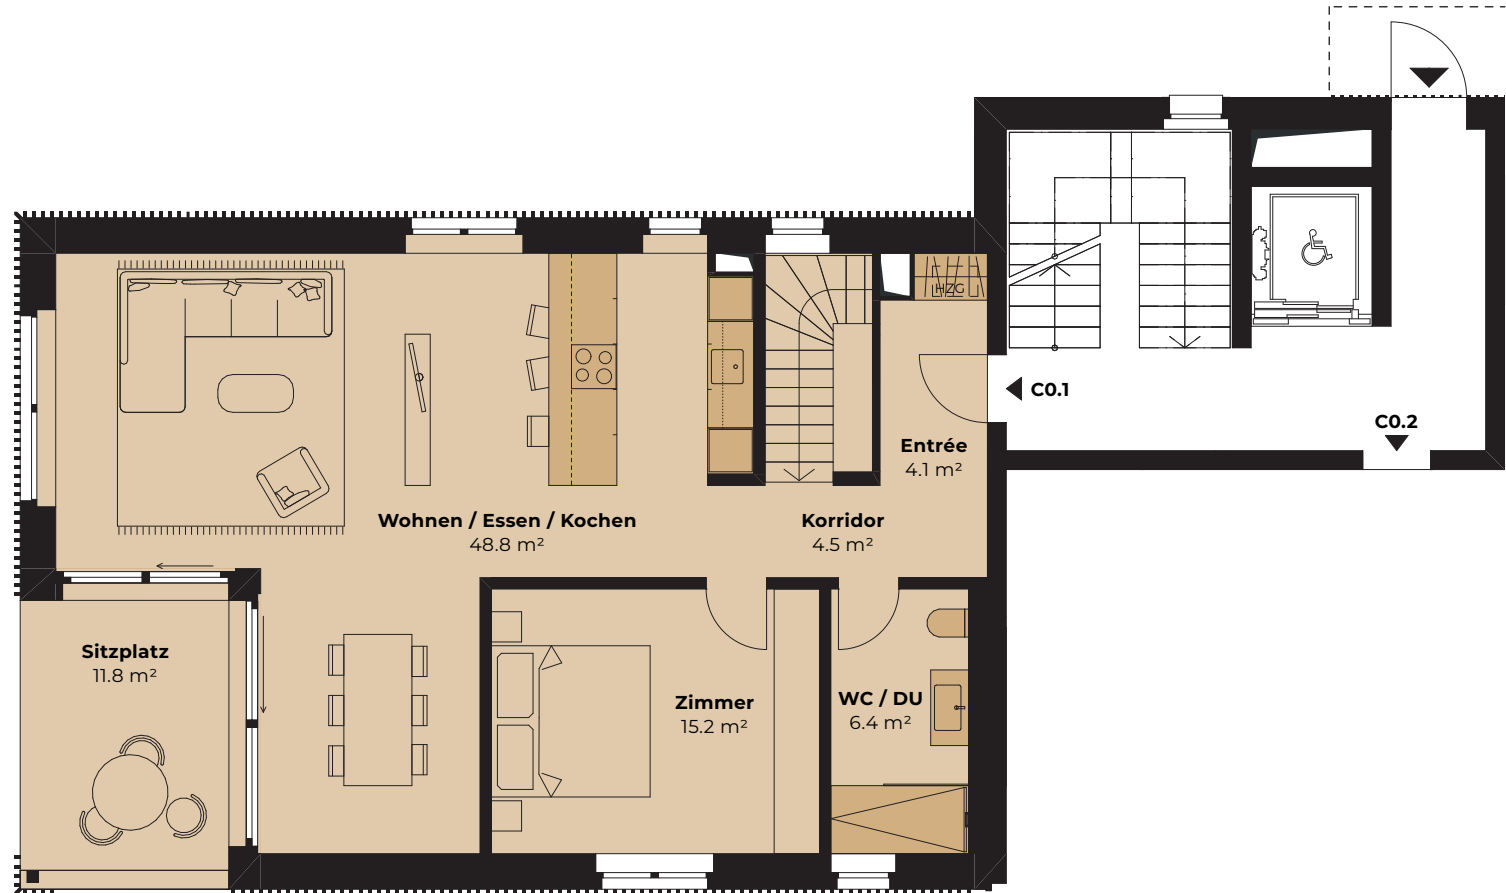

WALDE

KONTAKT & BERATUNG

Walde Immobilien AG | Bruggerstrasse 55 | 5400 Baden
dreiföhren.ch | info@walde.ch | +41 56 520 70 75



DREI FÖHREN

natürlich zuhause


Haus C | Untergeschoss

Dorfstrasse 36

Whg. C0.1

2.5 Zimmer

Wohnfläche	78.9 m ²
Sitzplatz	11.8 m ²
Keller	25.1 m ²
Garten	67.8 m ²

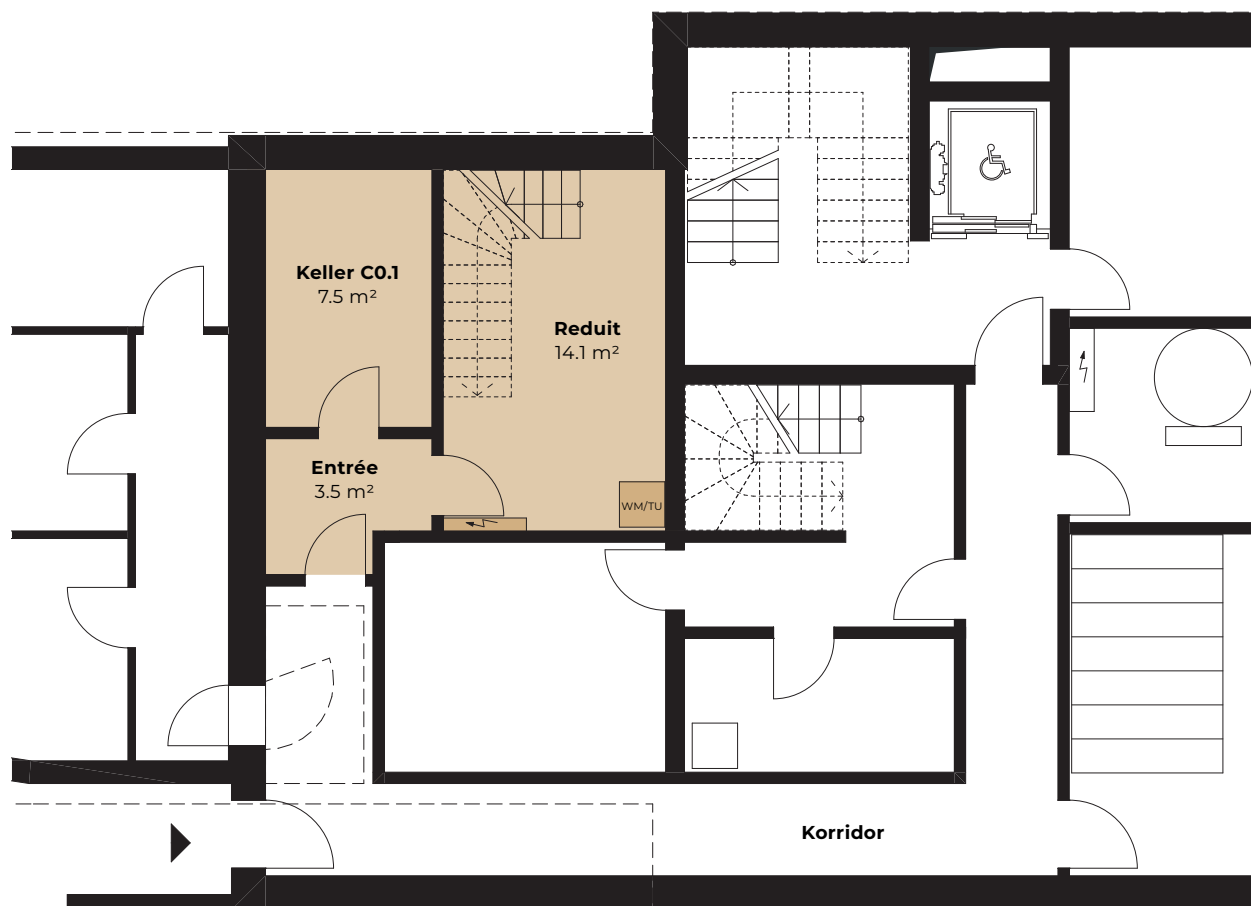

MST.1:100 | DIN A4

Grundrissänderungen vorbehalten. Flächenmasse sind Zirkummasse. Möblierung dient nur der grafischen Darstellung und ist im Verkaufspreis nicht mit inbegriffen.

WALDE

KONTAKT & BERATUNG

Walde Immobilien AG | Bruggerstrasse 55 | 5400 Baden
dreiföhren.ch | info@walde.ch | +41 56 520 70 75