



**DREI FÖHREN**  
natürlich zuhause


## Haus C | 1. Dachgeschoss

Dorfstrasse 36

### Whg. C2.1

3.5 Zimmer

Wohnfläche	90.6 m <sup>2</sup>
Terrasse	31.0 m <sup>2</sup>
Keller	13.1 m <sup>2</sup>
Dachgarten	46.0 m <sup>2</sup>
Estrich	26.8 m <sup>2</sup>

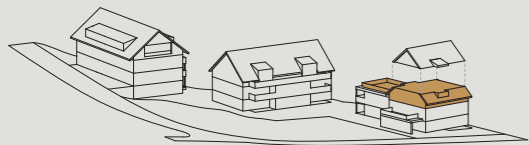

MST.1:100 | DIN A3

Grundrissänderungen vorbehalten. Flächenmasse sind Zirkumasse. Möblierung dient nur der grafischen Darstellung und ist im Verkaufspreis nicht mit inbegriffen.

**WALDE**

#### KONTAKT & BERATUNG

Walde Immobilien AG | Bruggerstrasse 55 | 5400 Baden  
dreiföhren.ch | info@walde.ch | +41 56 520 70 75



DREI FÖHREN

natürlich zuhause




## Haus C | 2. Dachgeschoss

Dorfstrasse 36

### Whg. C2.1

3.5 Zimmer

Wohnfläche	90.6 m <sup>2</sup>
Terrasse	31.0 m <sup>2</sup>
Keller	13.1 m <sup>2</sup>
Dachgarten	46.0 m <sup>2</sup>
Estrich	26.8 m <sup>2</sup>

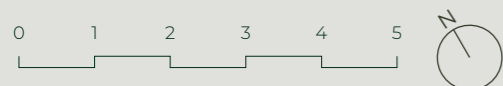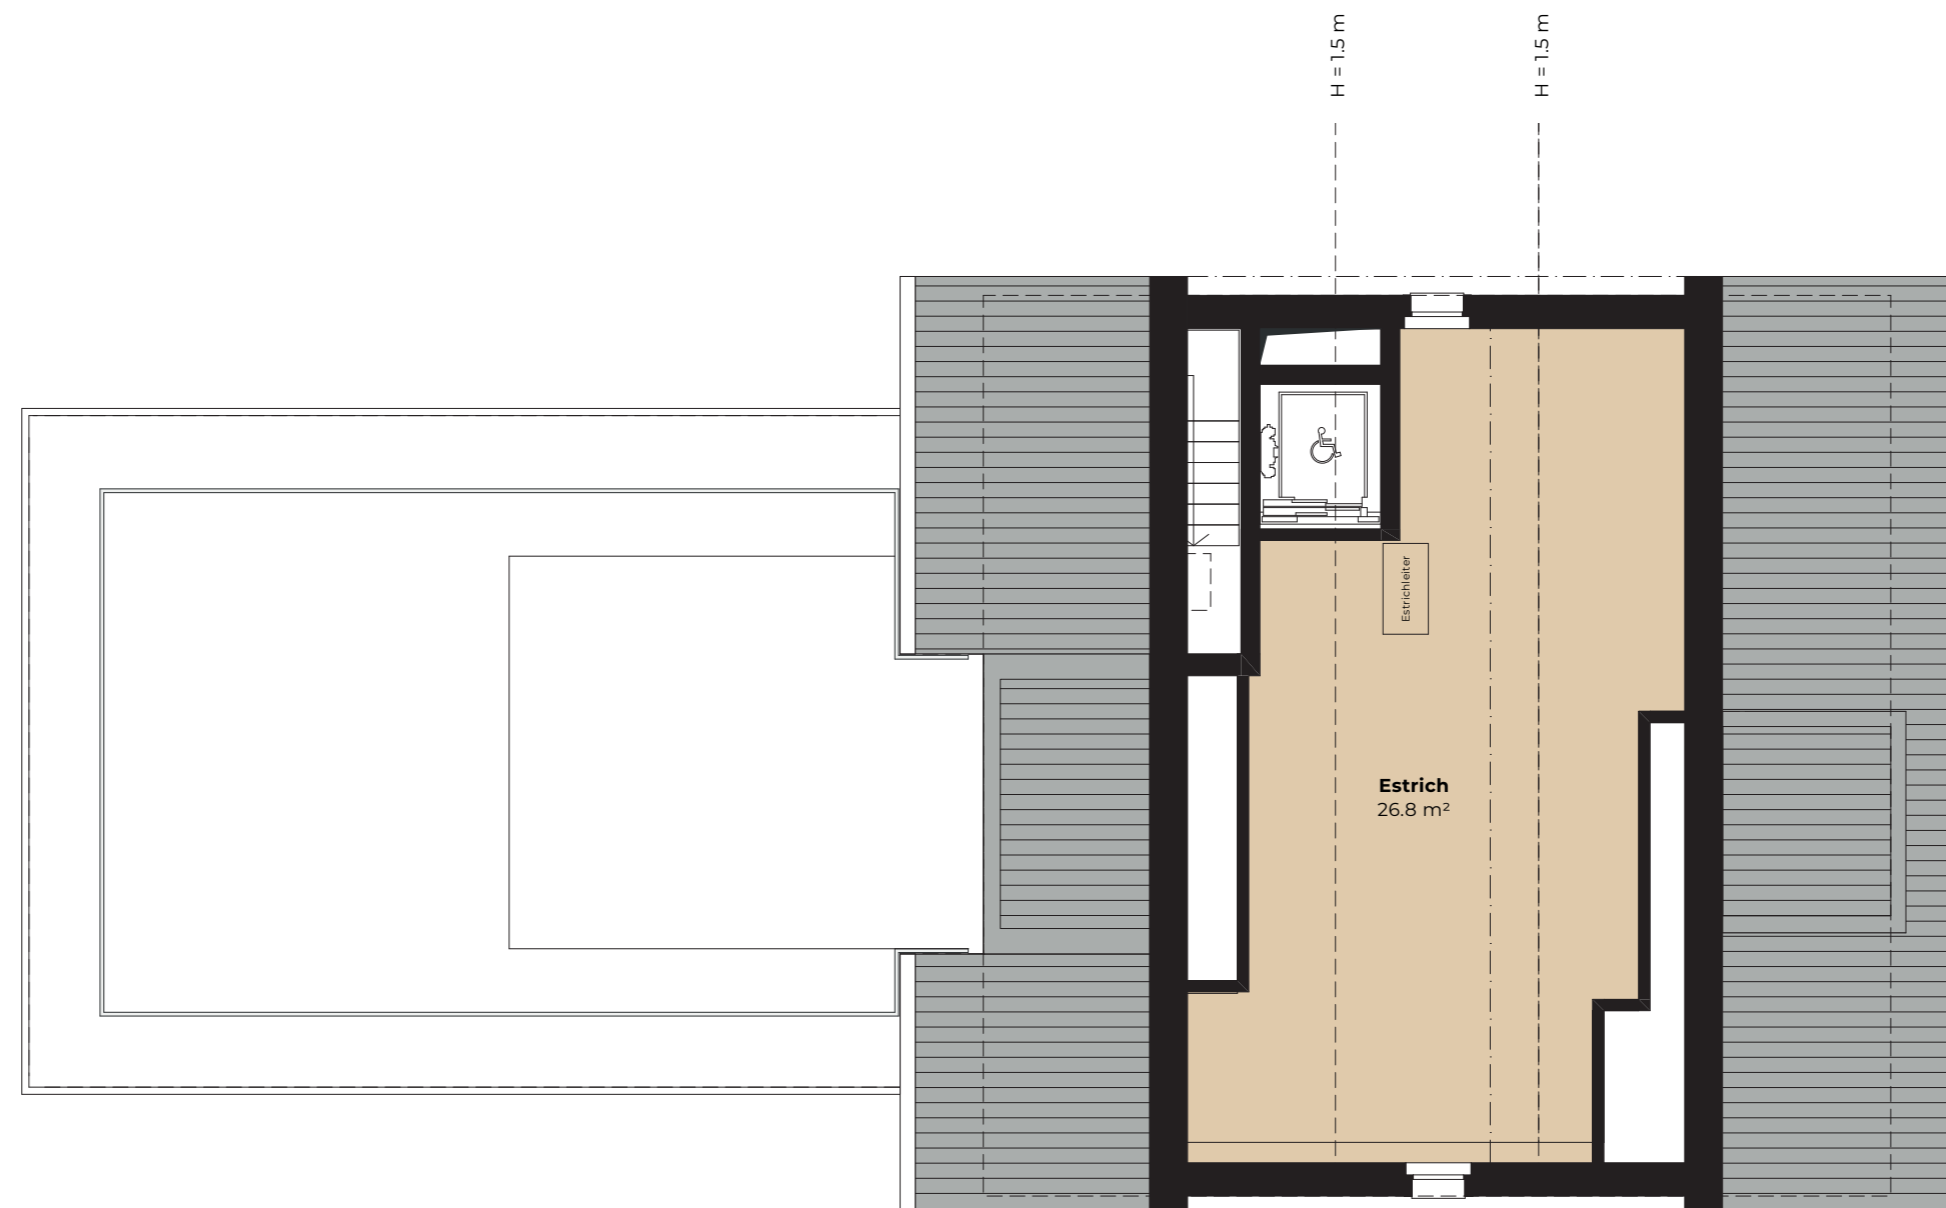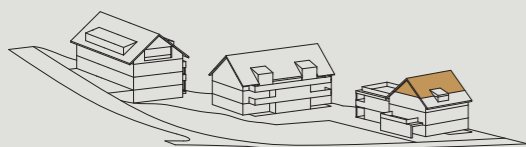

MST.1:100 | DIN A3

Grundrissänderungen vorbehalten. Flächenmasse sind Zirkumasse. Möblierung dient nur der grafischen Darstellung und ist im Verkaufspreis nicht mit inbegriffen.

**WALDE**

#### KONTAKT & BERATUNG

Walde Immobilien AG | Bruggerstrasse 55 | 5400 Baden  
dreiföhren.ch | info@walde.ch | +41 56 520 70 75